


Fyrirvar: ekki skal mæla af teikningum, aðeins málsettar stærðir eru í gildi. Framkvæmdaðili skal sanna þessa ÓÍ máli á verkstæði.



= Ný lokun

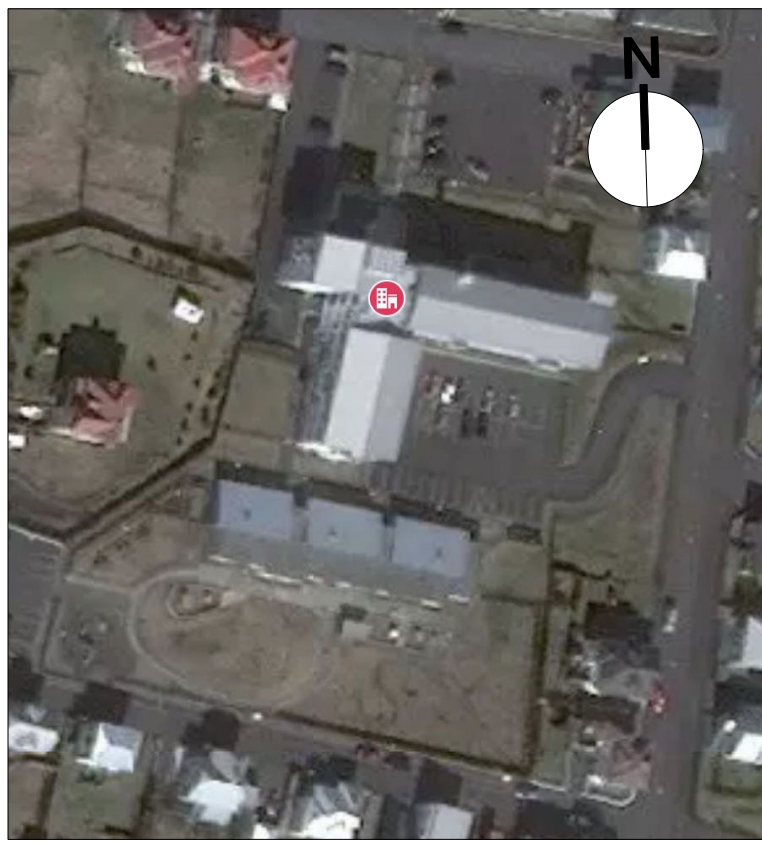



2 LA: Uppfærsla 01.04.20 SM
 1 LA: Ný teikning 27.03.20 SM
 Útg. Höfundur og skýring Dags. Yfirl.

Verkefni: **HSV-Heilsugæsla**
 Verknúmer: **4374**
 Byggingahluti: **Grunnmynd 1.hæð**
 Teikningahæiti:


Mælikvarði: **1:100**
 Áfangi: **Aðalteikning af 5**
 Dagsetning: **24 04 2020**
 Teikningarnúmer: **4374 31010**
 Skráarheiti: 4285-Adalteikning.vwx
 Búnaðarnúmer:

Í VINNSLU


Fyrirvar: ekki skal mæla af teikningum, aðeins málsettar stærðir eru í gildi. Framkvæmdaðahl skal samræma ÖI máli á verkstæði.

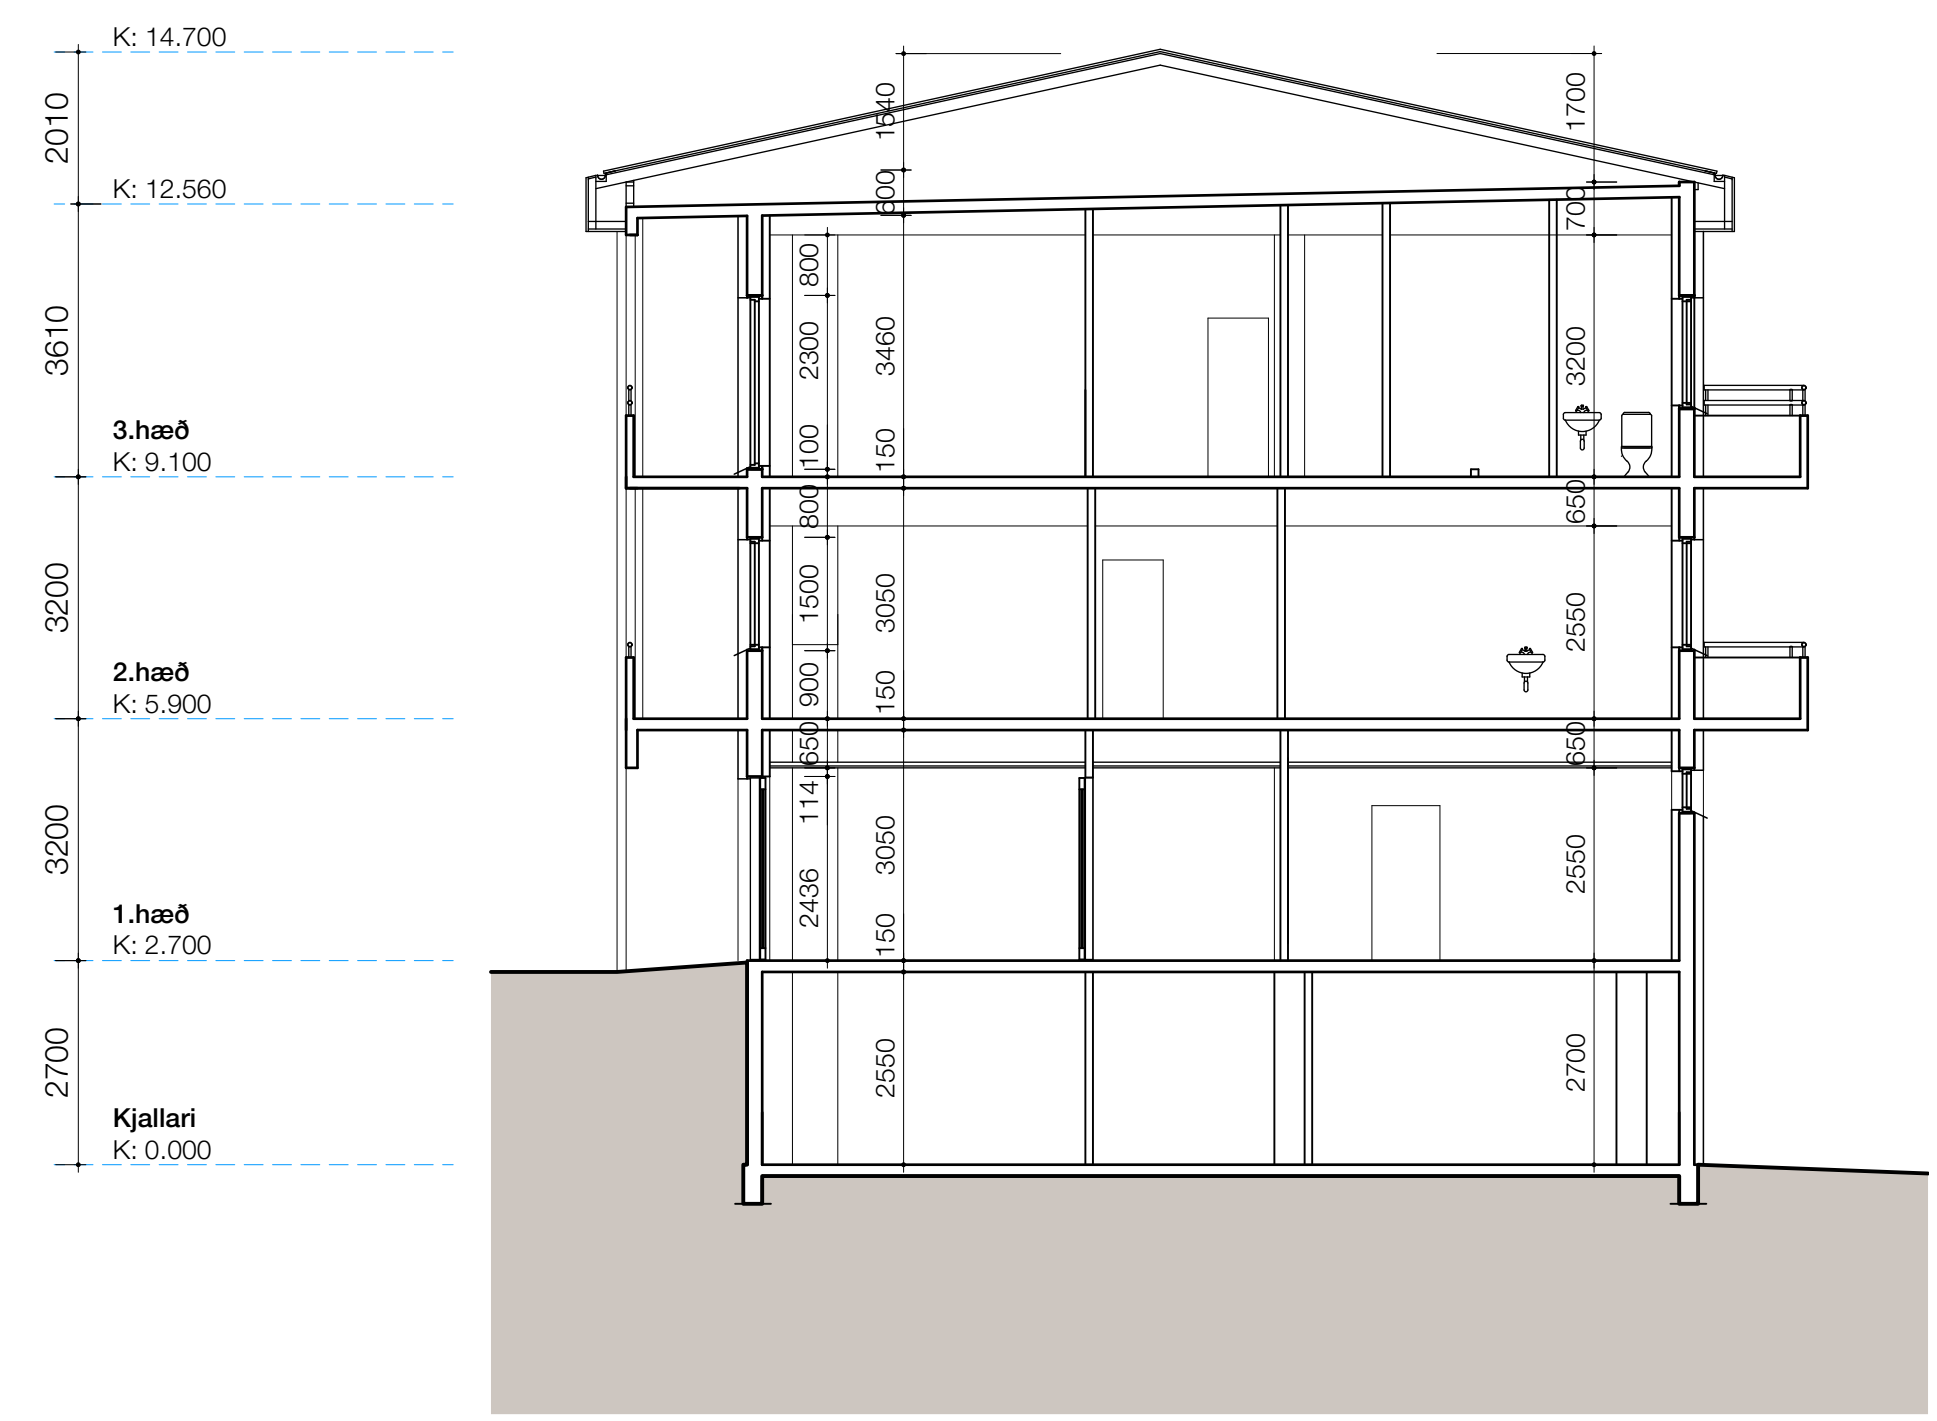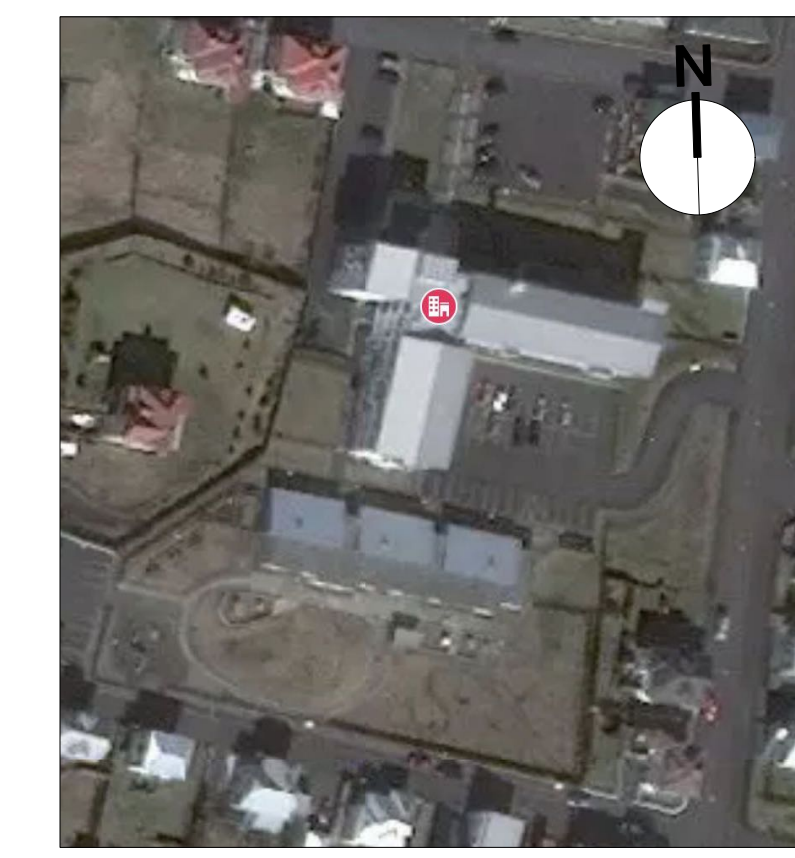


1 Sneiðing A-A
1:100

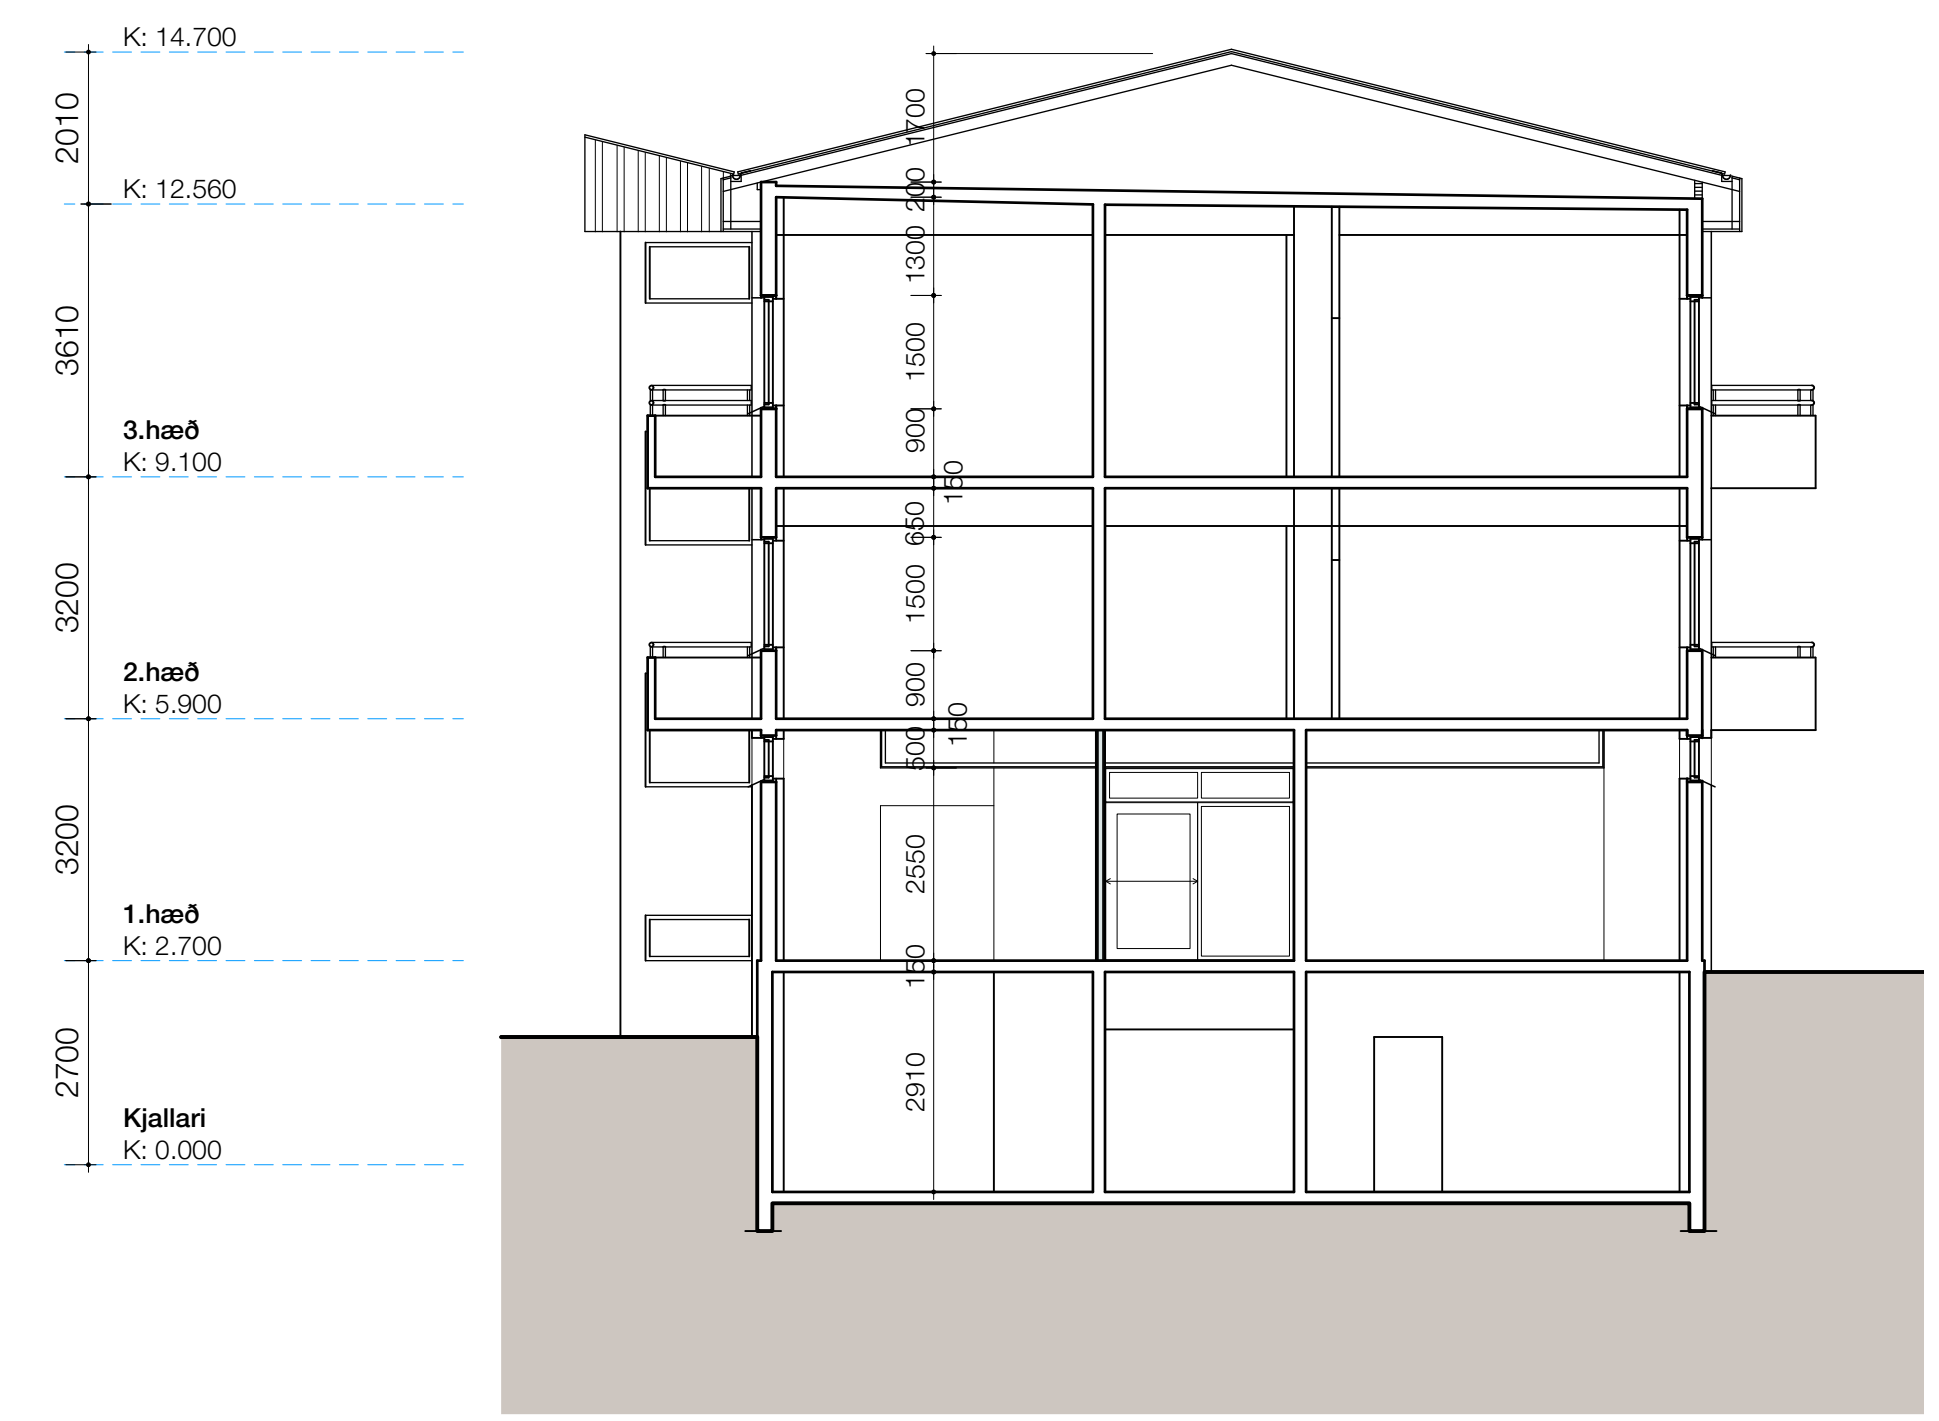

2 Sneiðing B-B
1:100

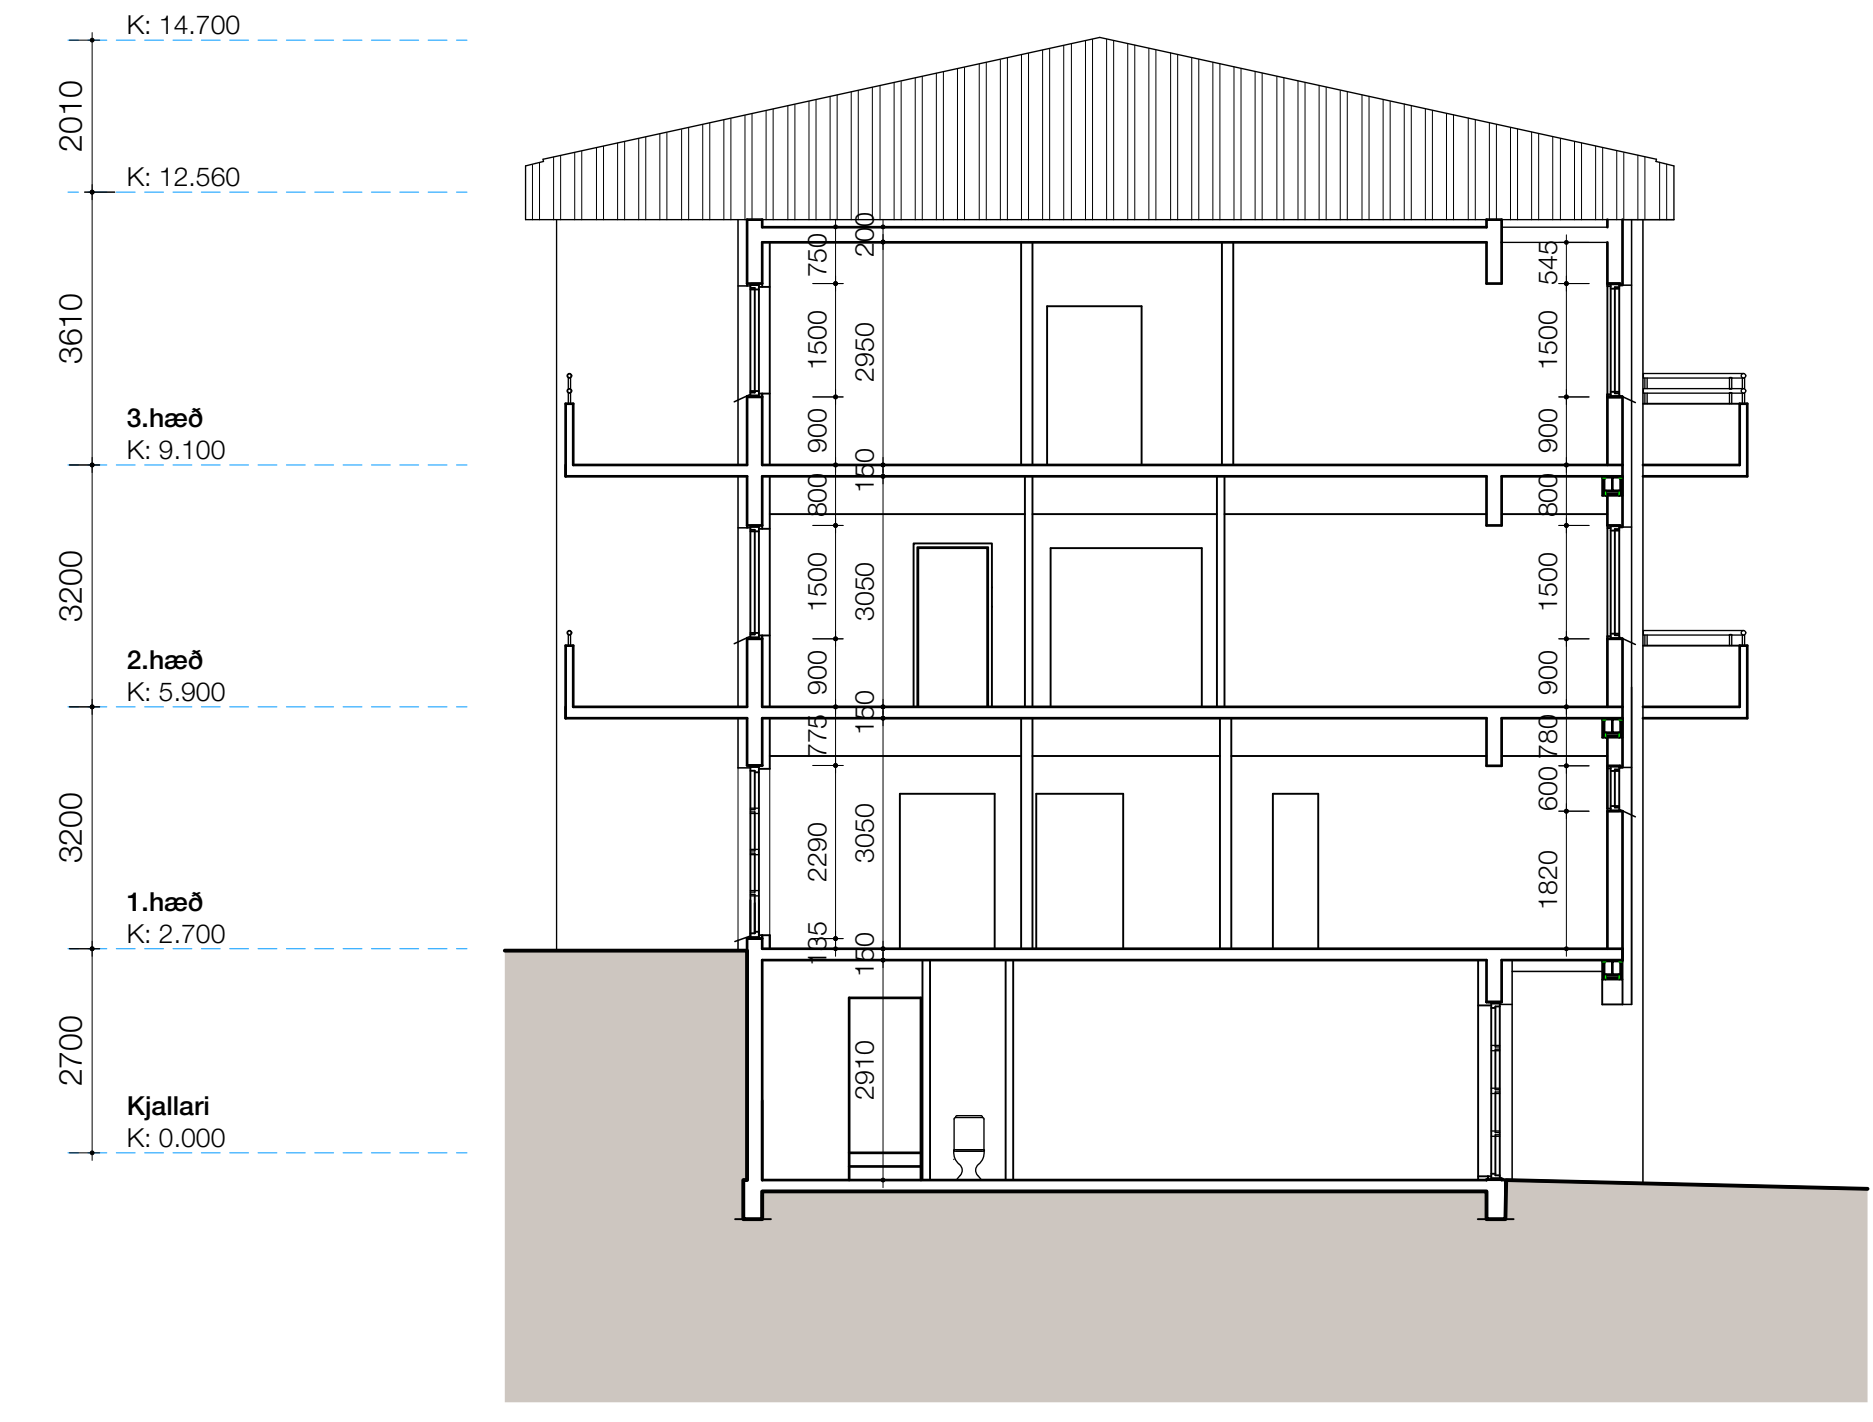

3 Sneiðing C-C
1:100


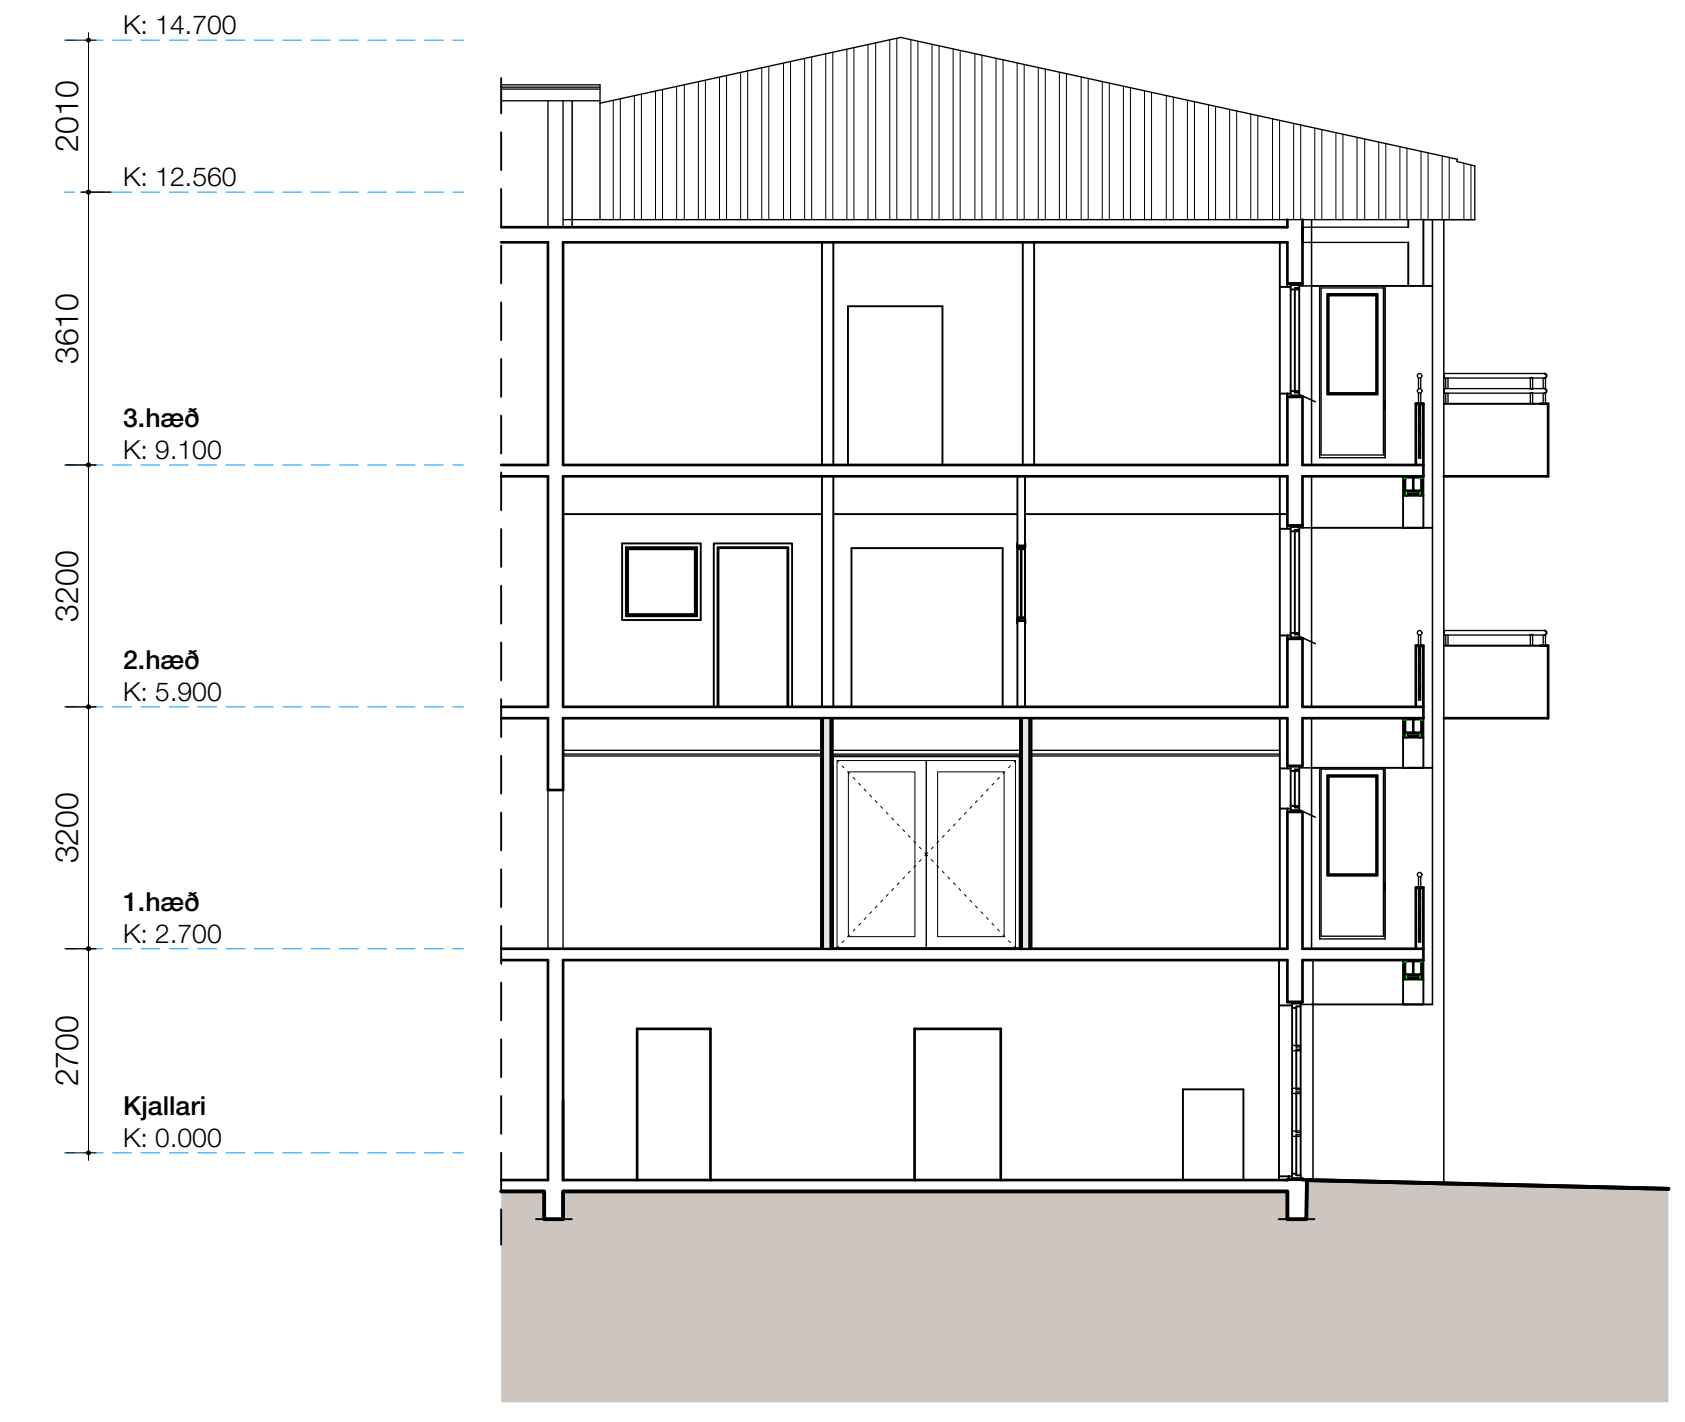


4 Sneiðing D-D
1:100

Útg. Höfundur og skýring Dags. Yfirf.
Verkefni : **HSV-Heilsugæsla**
Verknúmer : **4374**
Byggingahluti:
Teikningahætti: **Sneiðingar**
Mælikvarði : **1:100**
Áfangi : **Aðaltekning af 5**
Dagsetning : **24 04 2020**
Teikningarnúmer : **4374 32010**
Skráarheiti : 4285-Adaltekning.vwx
Bunahönnuður

Í VINNSLU

Þrátt fyrir að ekki skal mála af teikningum, aðeins málsstær stærðir eru í gildi. Framkvæmdaðili skal sanna þessa ÓÍ máli á verkstæði.

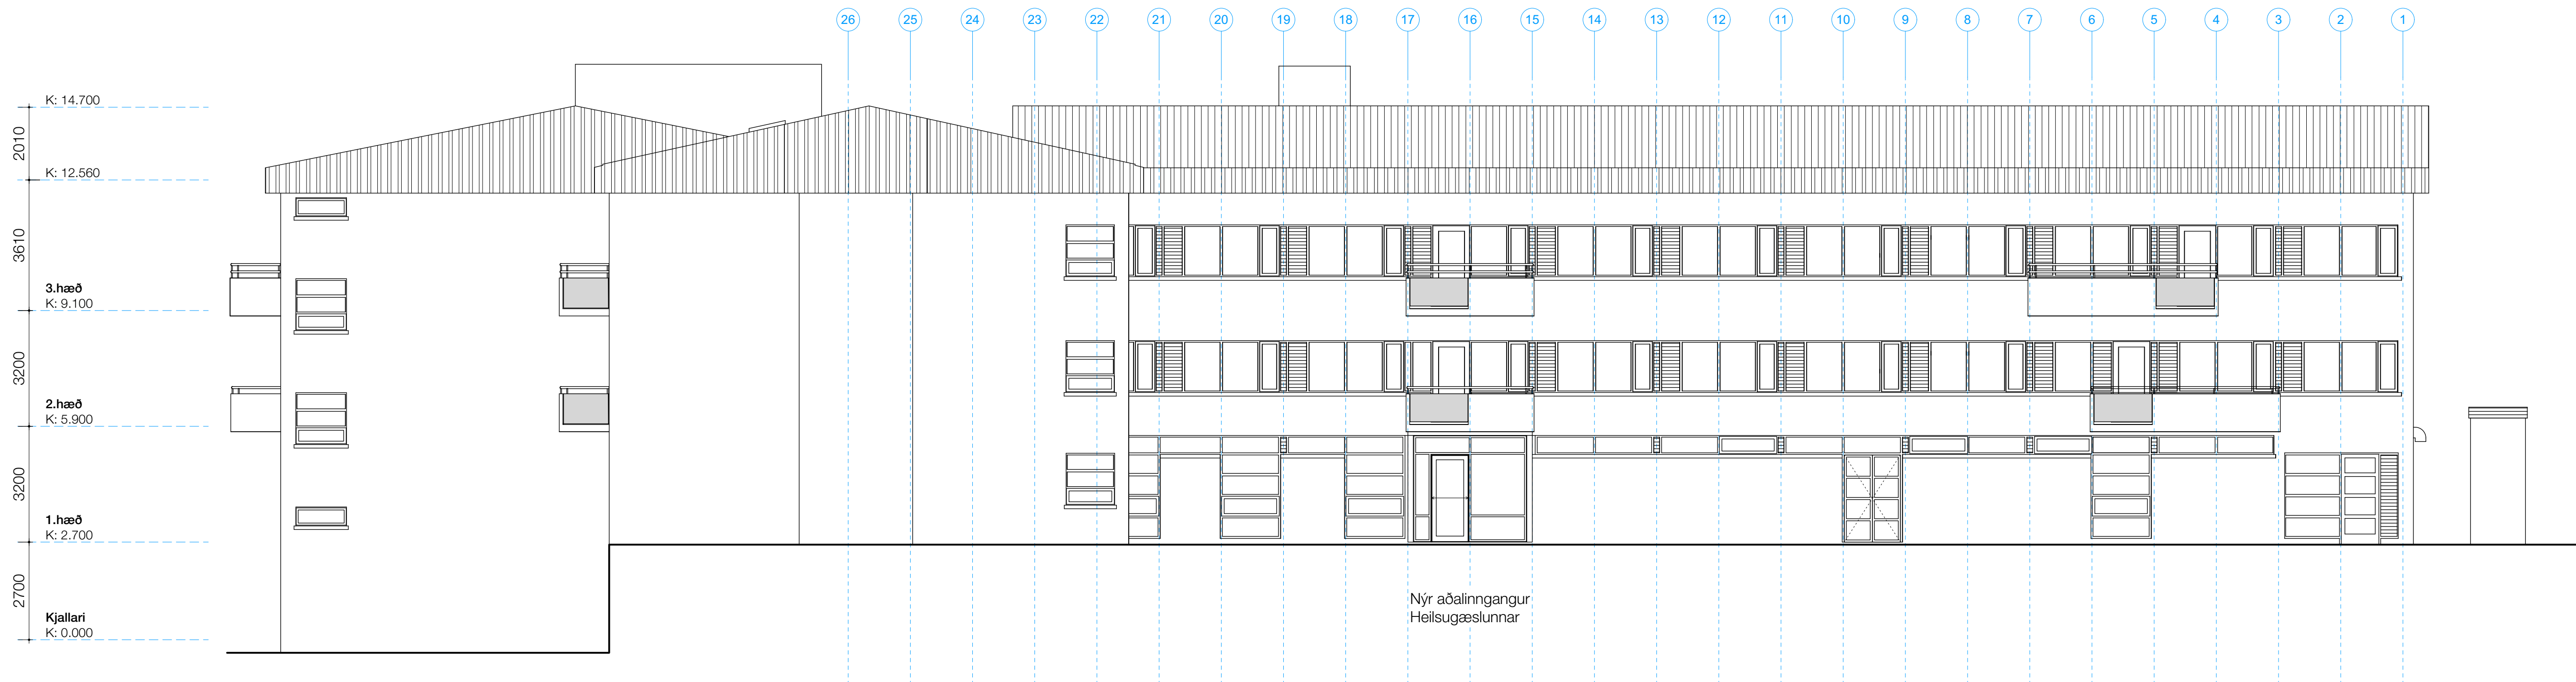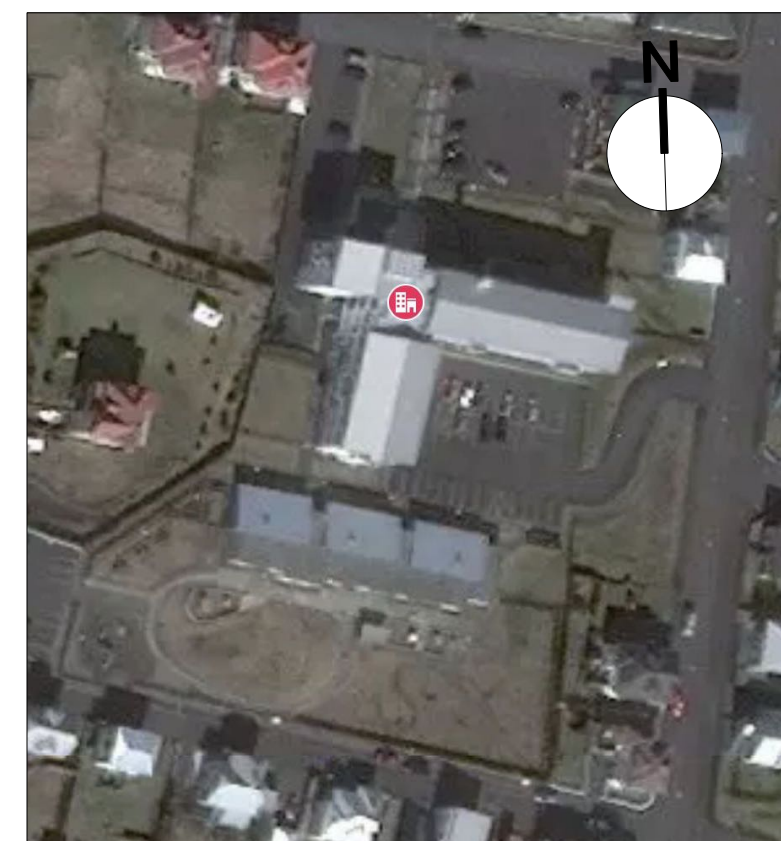

1 Útlit suður
1:100





2 Útlit vestur
1:100

Útg. Höfundur og skýring Dags. Yfirf.
 Verkhætti : **HSV-Heilsugæsla 4374**
 Verknúmer :
 Byggingahluti : **Útlit suður og vestur**
 Teikningahætti :
 Mælikvarði : **1:100**
 Áfangi : **Aðaltekning af 5**
 Dagsetning : **24 04 2020**
 Teikningarnúmer : **4374 33010**
 Skráarheiti : 4285-Adaltekning.vwx
 Búnaðarnúmer :

Í VINNSLU

Fyrirvari: ekki skal mæla af teikningum, aðeins málsettir stærðir eru í gildi. Framkvæmdaðili skal sanna þessa Ól mál á verkstæði.

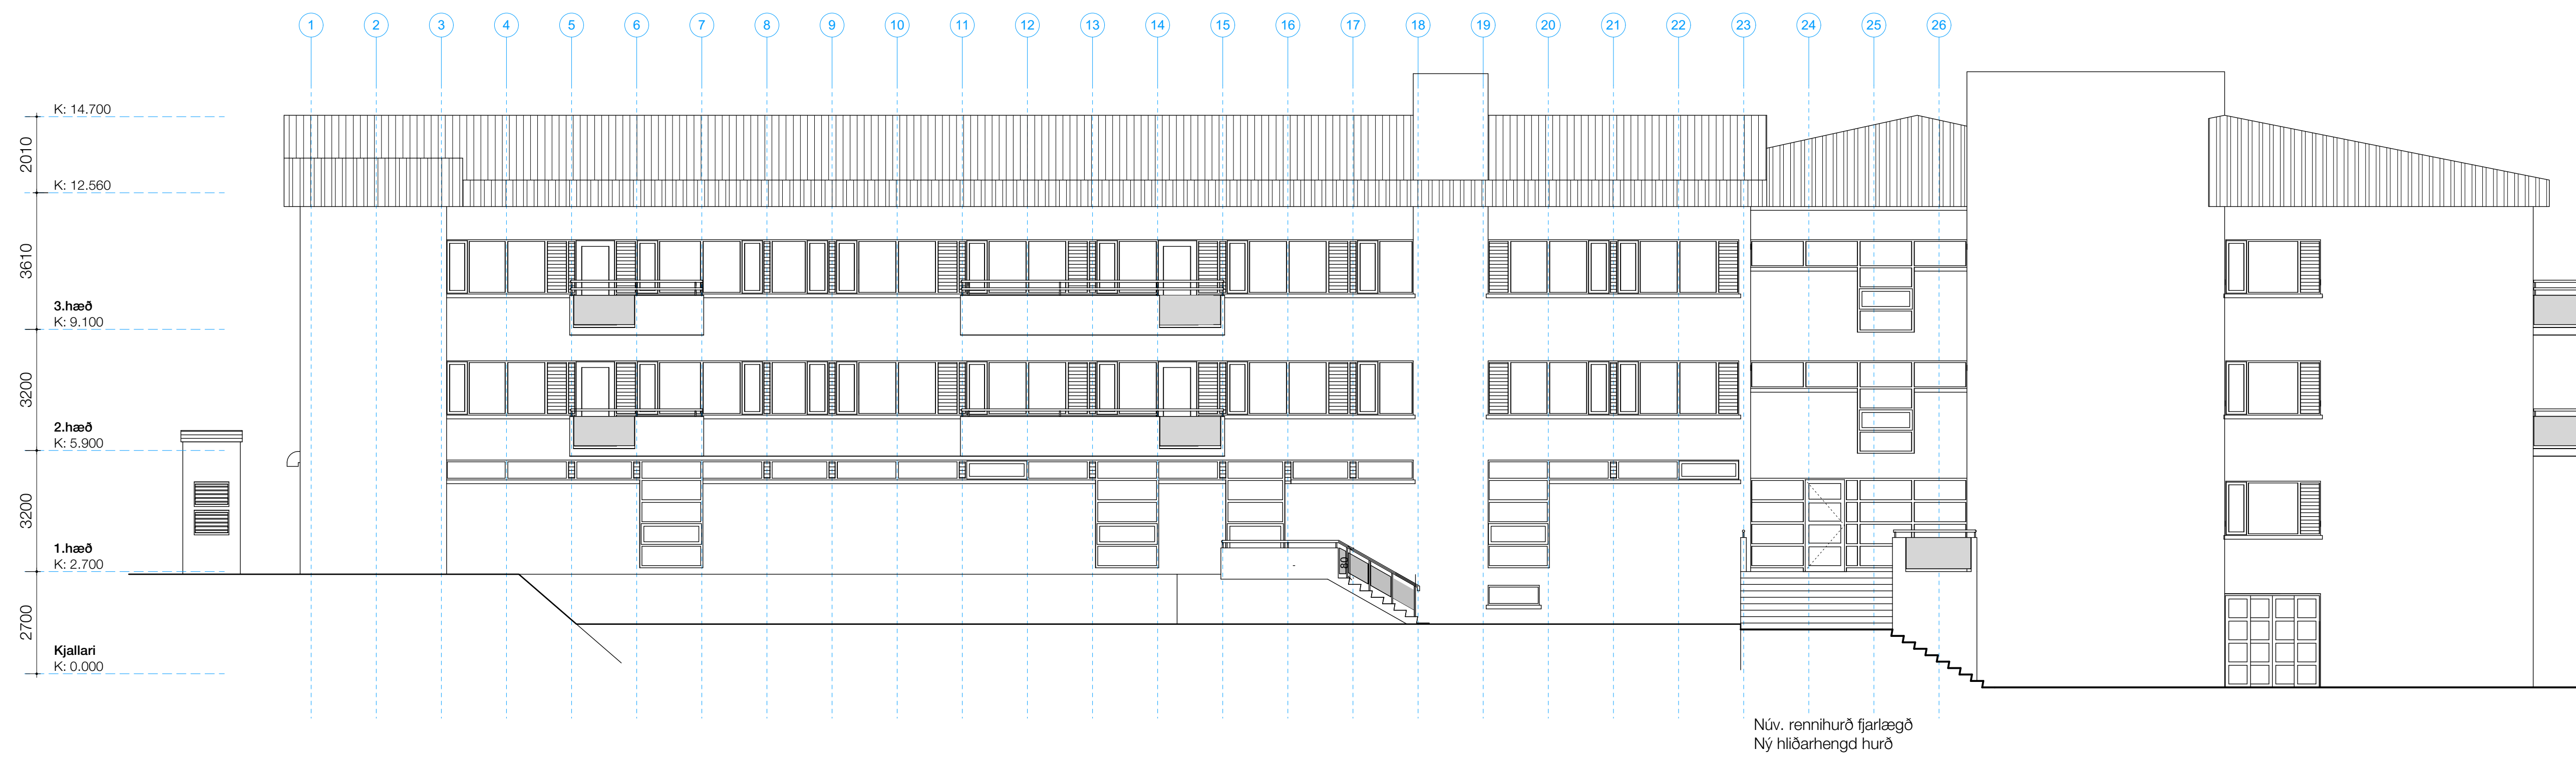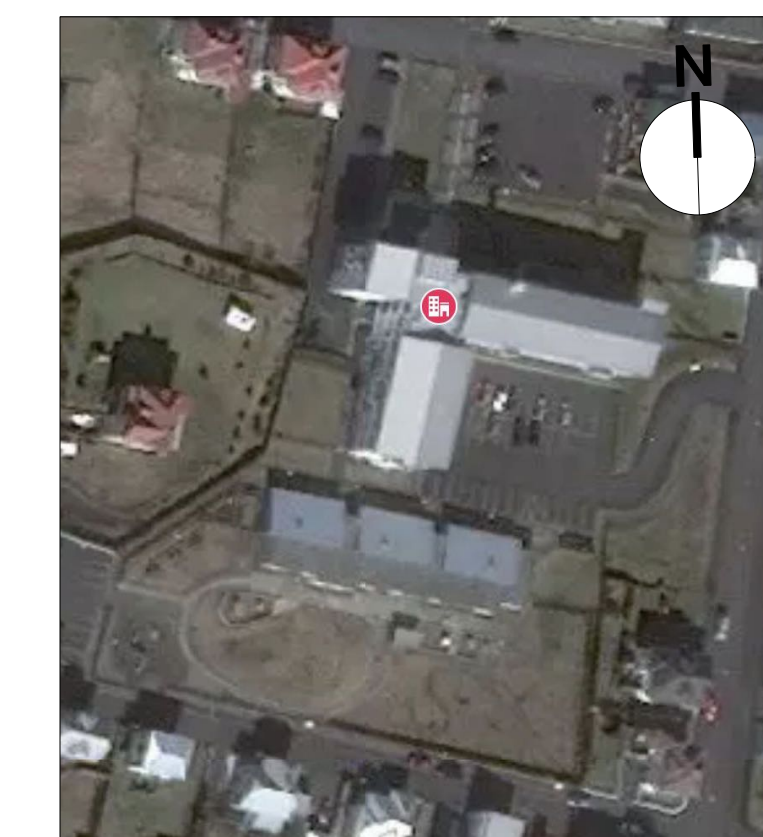

1 Útlit norður
1:100

Útg. Höfundur og skýring Dags. Yfirf.



Verkheiti : **HSV-Heilsugæsla**
 Verknúmer : **4374**

Byggingahluti:
 Teikningaheiti: **Útlit norður**

Mælikvarði : **1:100**
 Áfangi : **Aðaltekning af 5**
 Dagsetning : **24 04 2020**
 Teikningarnúmer : **4374 33030**
 Skráarheiti : 4285-Adaltekning.vwx
 Búnaðarnúmer :

Í VINNSLU

Fyrirvar: ekki skal mæla af teikningum, aðeins málsettir stærðir eru í gildi. Framkvæmdaðili skal sanna þessa Ól mál á verkstæði.

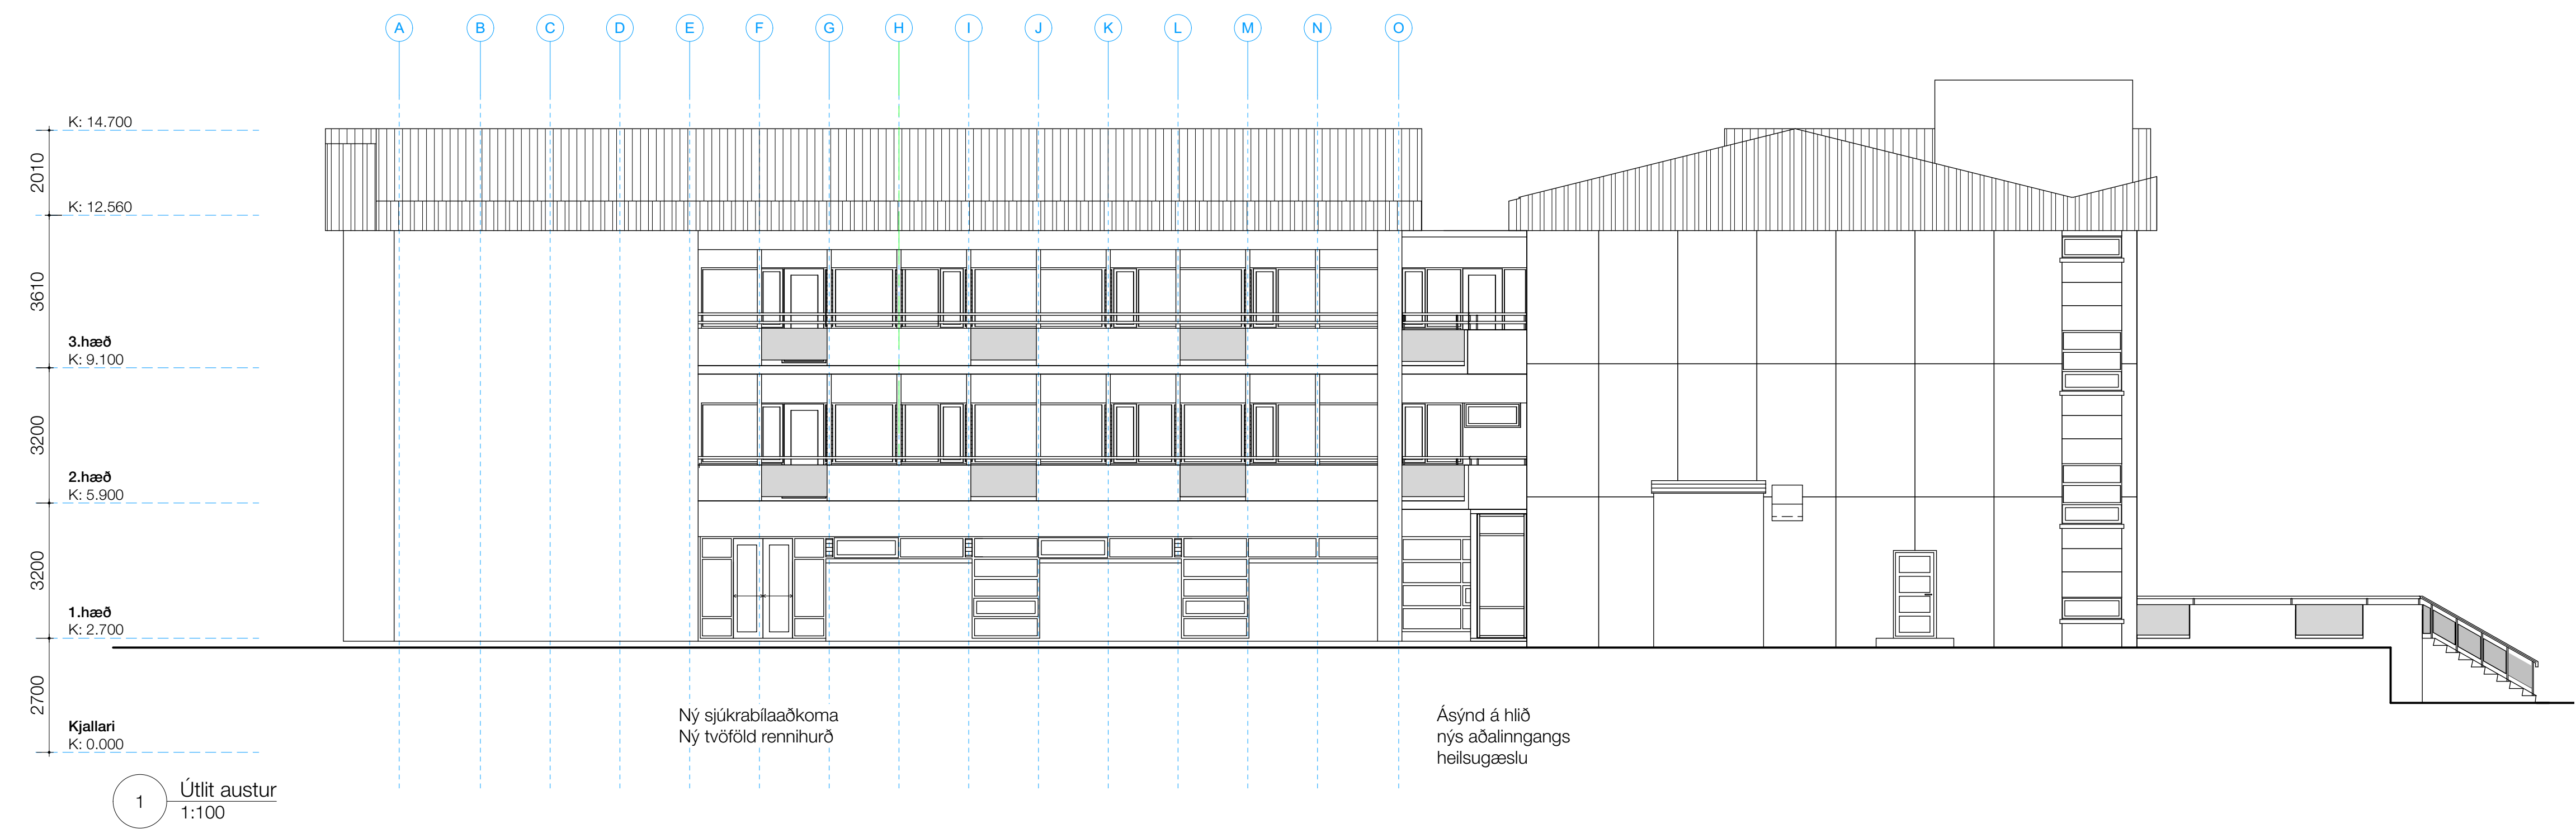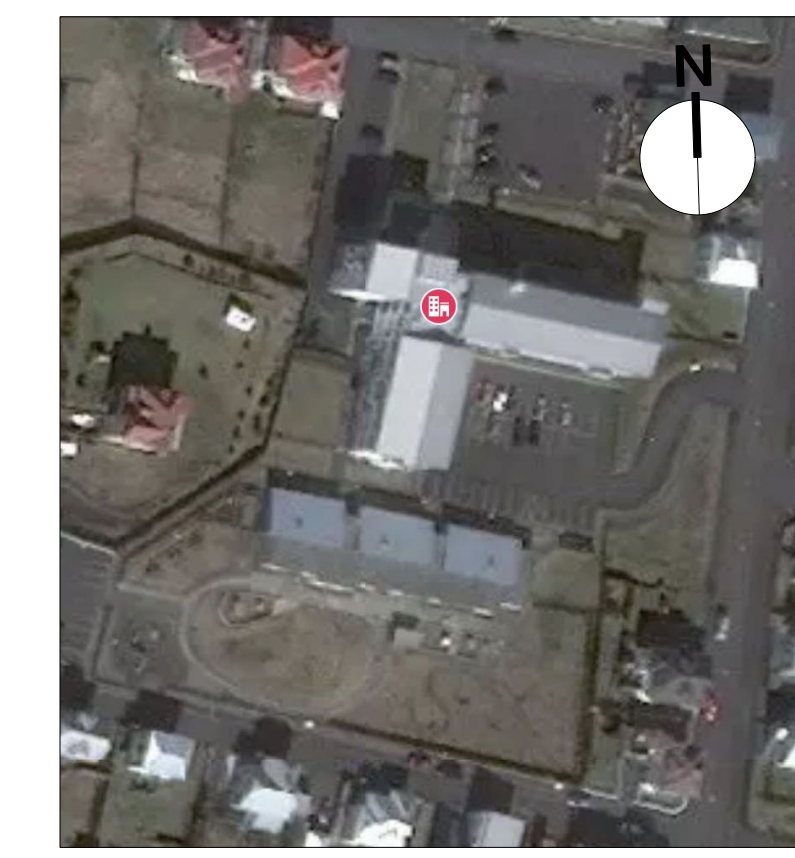

Útg. Höfundur og skýring Dags. Yfirf.

Verkefni : **HSV-Heilsugæsla**
4374

Verkunúmer :
Byggingahluti:
Teikningahluti: **Útlit austur**

Mælikvarði : **1:100**

Áfangi : **Aðaltekning af 5**

Dagsetning : **24 04 2020**

Teikningarnúmer : **4374 33040**

Skráarheiti : 4285-Adaltekning.vwx

Bunahönnuður