




GRUNNMYND

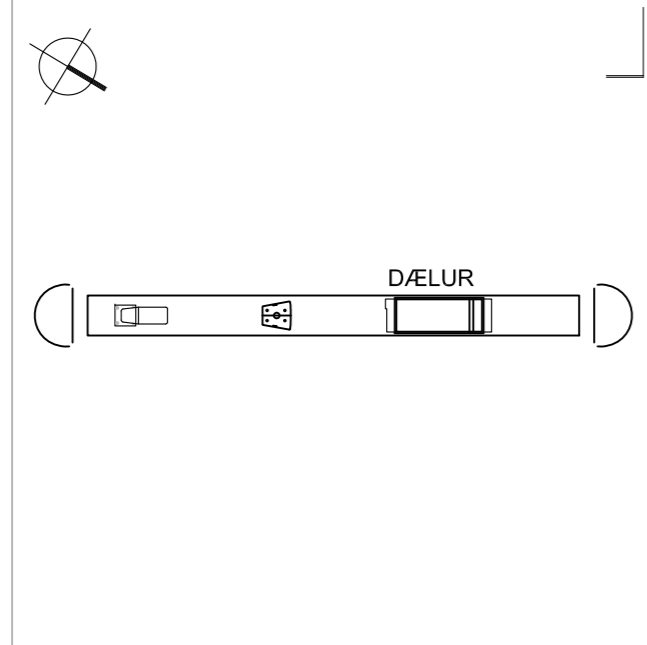


NORDAUSTUR

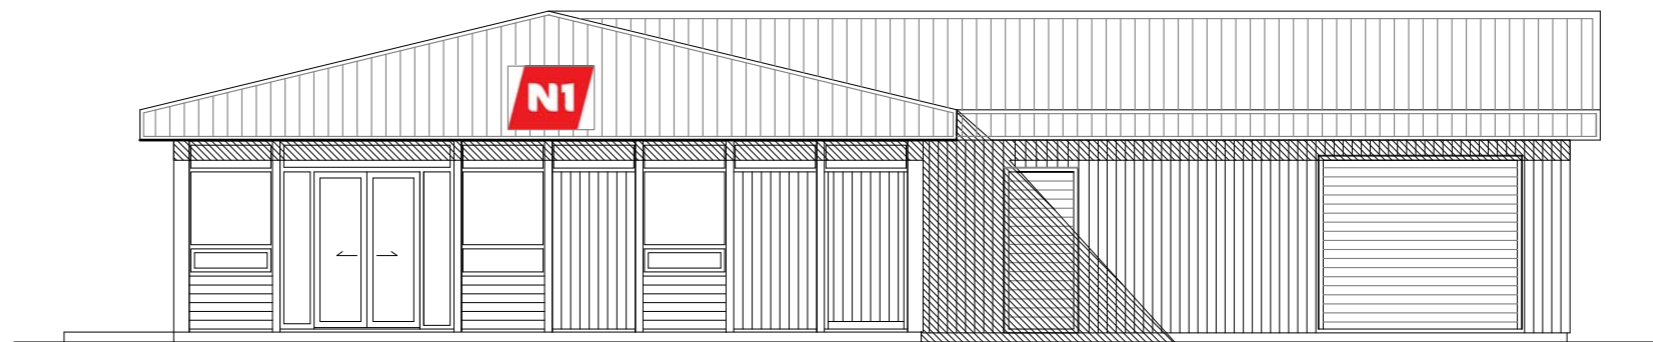

NORDVESTUR

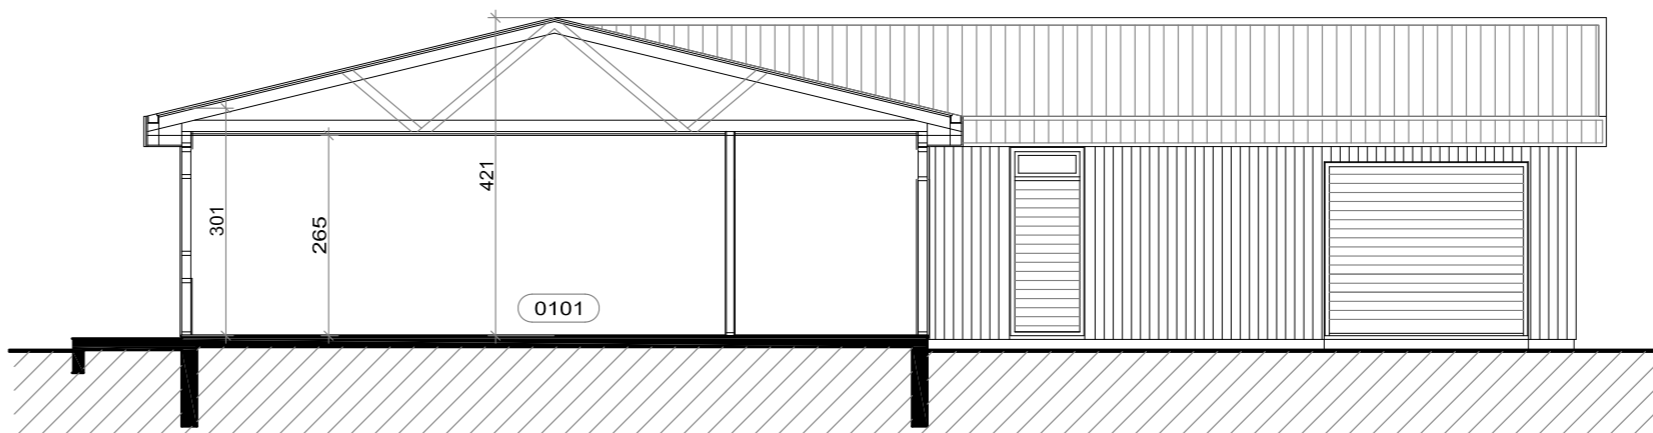

SNEIDING

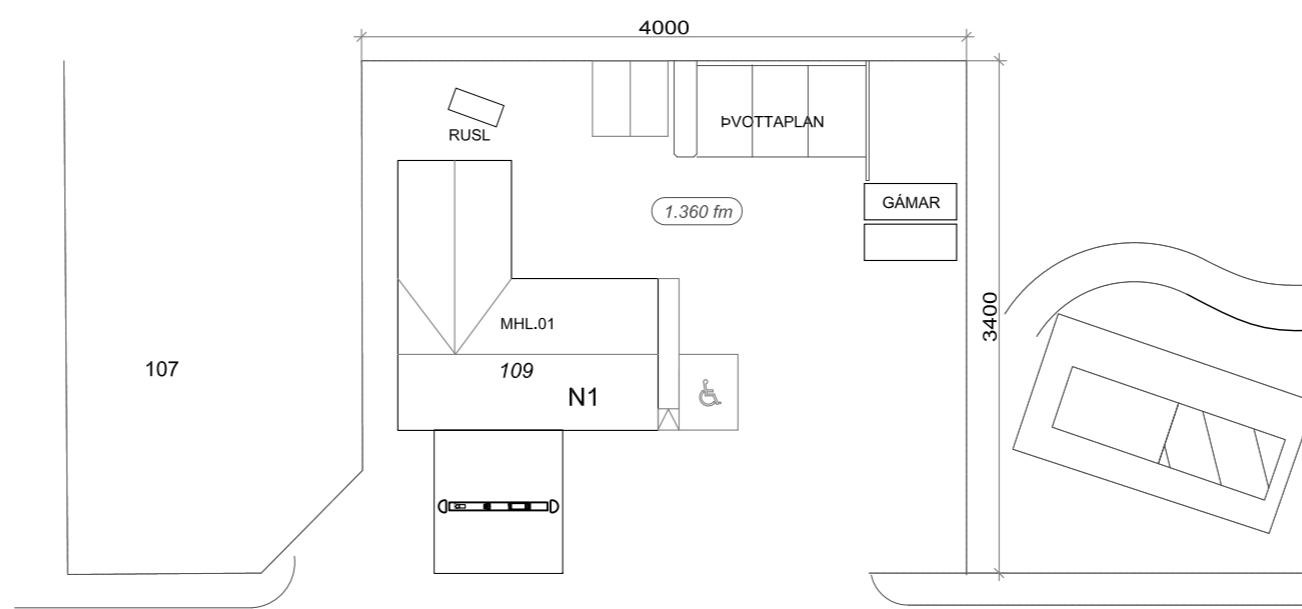

STRANDVEGUR

AFSTÖÐUMYND 1:500



Minnismerki

HÖFUNDAR: ALARK OG PÁLL ZÓPHONIASSON 1979

BREYTING 28.10.2021
SÓTT ER UM AD FÆRA INNGANGSHURD AF NORD-AUSTURHLID YFIR Á NORD-VESTURHLID. SETT VERÐUR RAFDRIFIN INNGANGSHURD MED VARAAFLI.

BRUNAVARNA OG BYGGINGARLÝSING :

ENGAR BREYTINGAR ERU GERÐAR Á LÖÐ.
HEILDARSTÆRD HÚSSINS ER ÖBREYTT.
Í HÚSINU ER VERSLUN, ELDSNEYTISAFGREIÐSLA OG VEITINGASALA. VEITINGASALAN ER Í FLOKKI 1, TEGUND C.
Í BYGGINGUNNI VERÐUR SJÁLFRVIRKT BRUNAVIÐVÖRUNARKERFI TENGT VIÐURKENNDRI VAKTSTÖÐ.
HANDSLÖKKVITÆKI VERÐA STADSETT Í SAMRÁÐI VIÐ ELDVARNAEFTIRLIT.
BRUNASLANGA NÁI ÚT Í ÖLL HORN.
FLÓTTALEIÐIR SKV. TEIKNINGU. HURDIR Í FLÓTTALEIÐ SÉU ALLTAF OPNANLEGAR INNAN FRÁ.
ALLAR NÝJAR OG ENDURNÝJADAR KLÆÐNINGAR VERÐI Í FLOKKI 1.
HÚSID ER EITT BRUNAHÓLF.
ÚTVEGGJAKLÆÐNINGAR ERU A.M.K. Í FL. 2.
GÓLFDÚKUR ER Á GÓLFUM. Í VÖRUMÓTTÓKU ER GÓLF MÁLAÐ.
ÞAK ER BORIÐ UPPI AF GRINDARSPERRUM MED TIMBURKLÆÐNINGU PAPPÁ OG BÁRUJÁRNI.
VÉLRÆN LOFTRÆSTING ER SAMKVÆMT BYGGINGARREGLUGERÐ.
UPPHITUN HITABLÁSARAR OG OFNAR.
➔ MERKIR ÚTGÖNGU OG NEYDARLÝSINGU.
□ BS MERKIR BRUNASLANGA.
□ — GÓLFNIDURFALL.
R — RAFMAGNSTAFLA.
HL — HANDLAUG.
MV — MATVÆLVASKUR.
ÁV — ÁHALDAVASKUR

HELSTU STÆRDIR:
BRÚTTÓFLÖTUR 239,0 M2
BRÚTTÓRÚMMÁL 918,4 M3

LANDNR: 160711
STADGR: 8000-01 25733100