
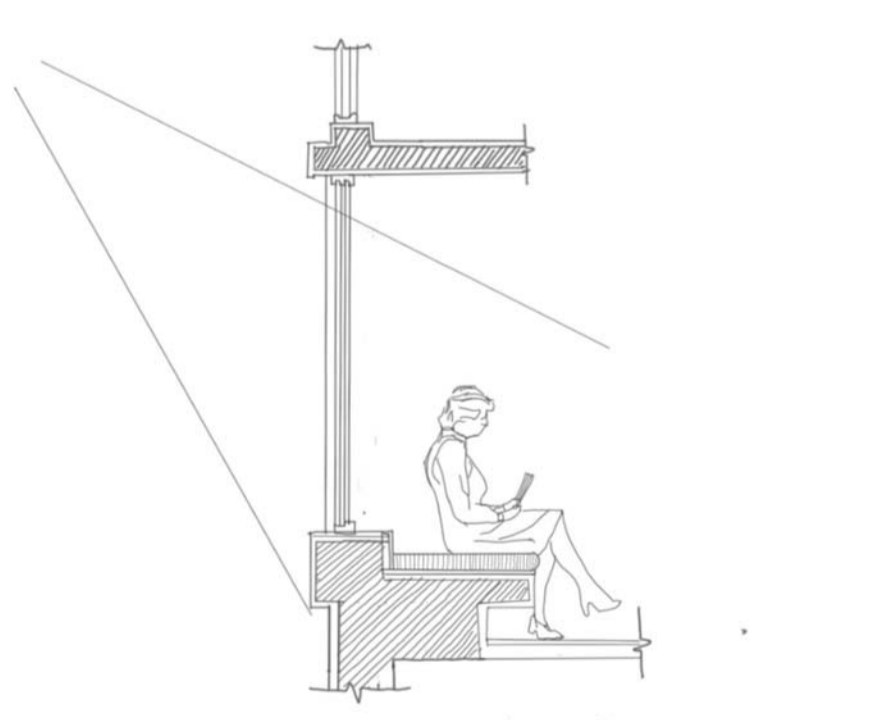
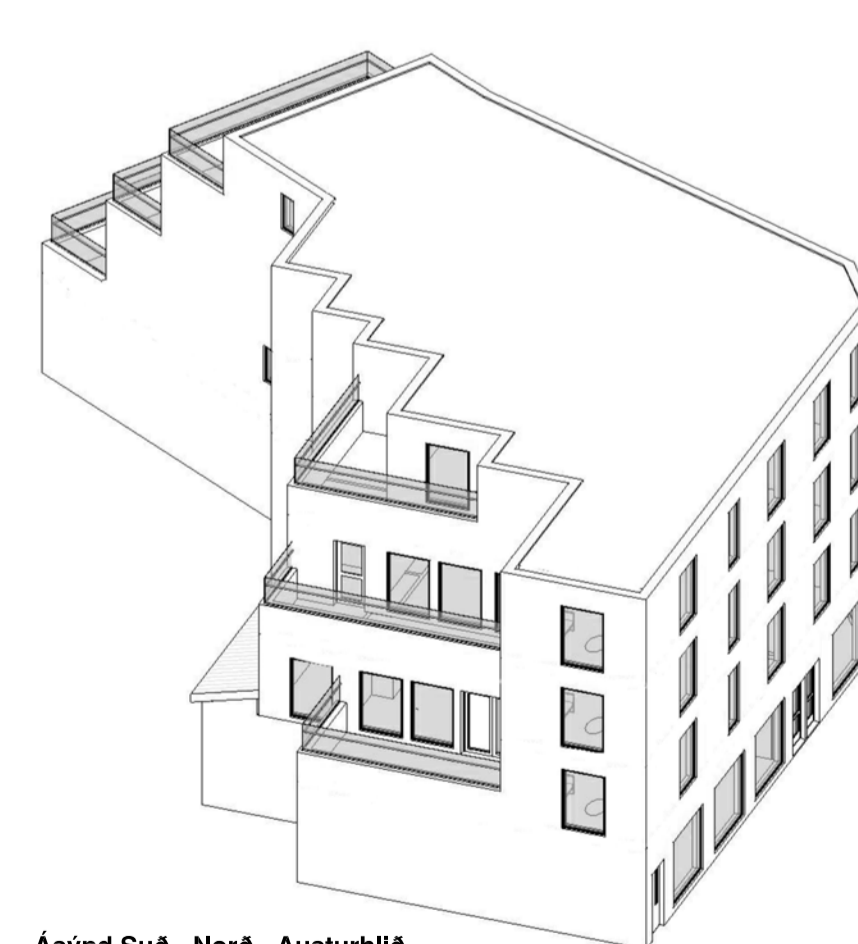
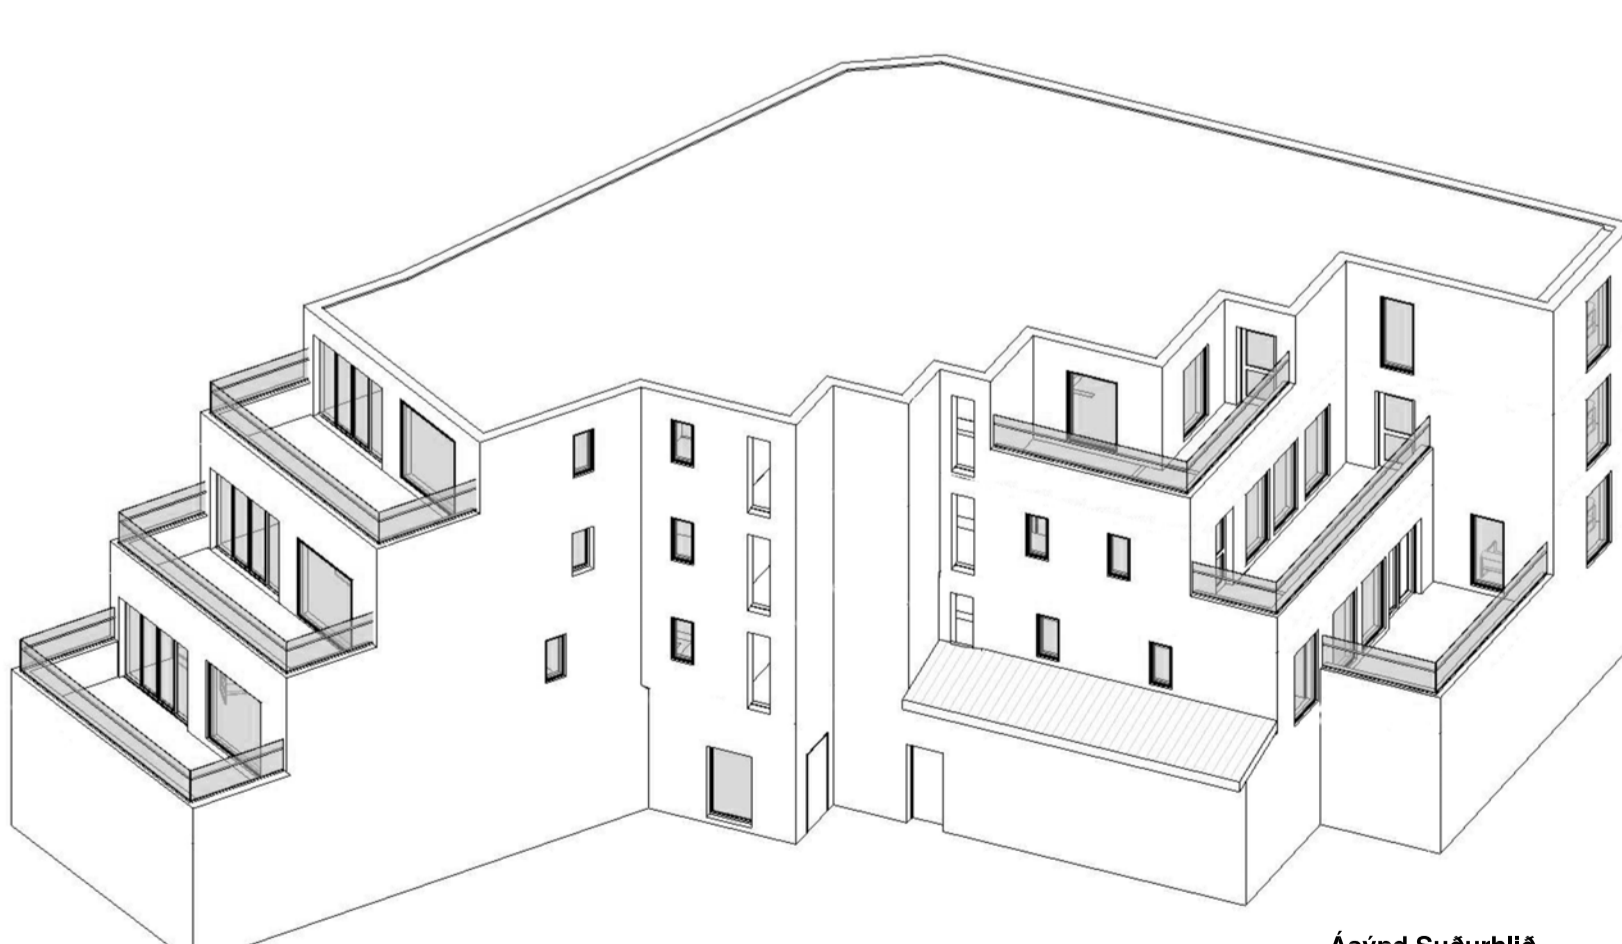
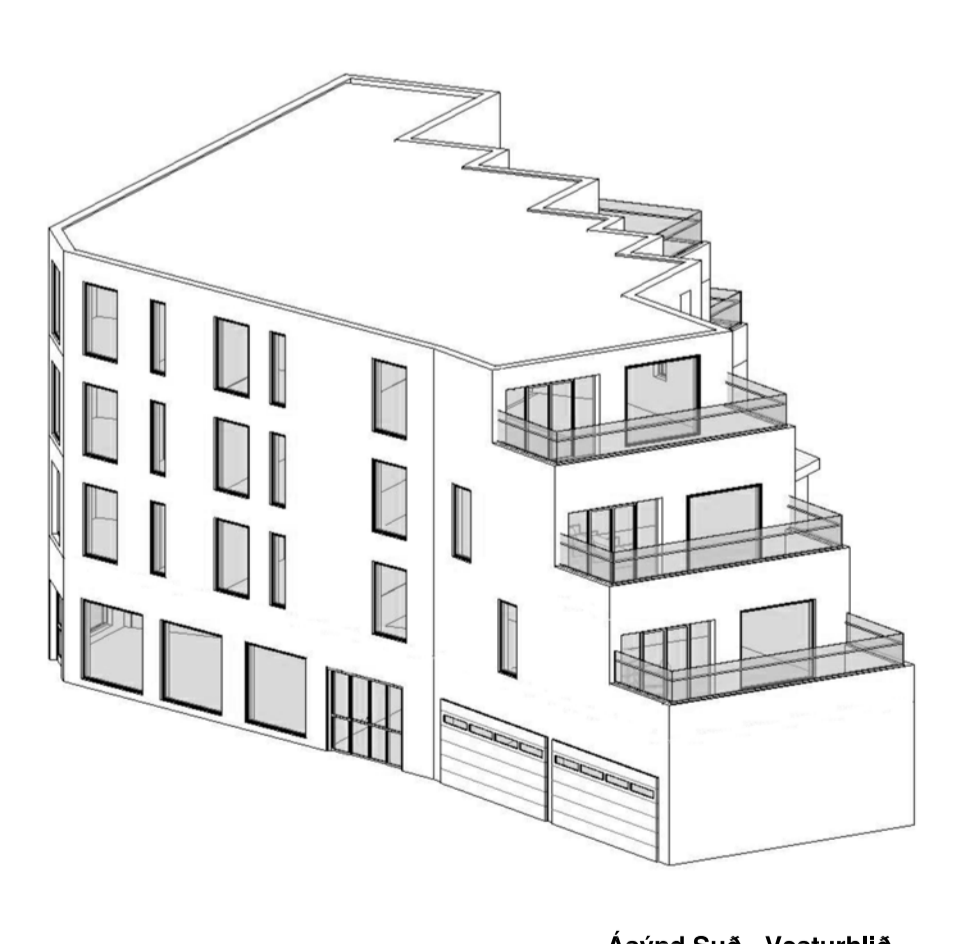


Strandvegur 51

Viðbygging

Húsið á Strandvegi 51 stendur á horni Strandvegs og Herjólfsgötu. Það er byggt úr steini árið 1957 og er í dag tölvuverslun og verkstæði og útleiga fyrir rafmagnshjól. Einnig hýsir húsið rafpróttir sem er með aðsetur á suðvesturhluta hússins sem stendur að Herjólfsgötu. Þakið er slétt og gluggar í húsinu eru timburgluggar. Óskað er eftir heimild til að stækka húsið með aukna byggingarmagni svo hægt sé að bæta við hæðum á núverandi húsi. Húsið er lengt til Suðurs og Suð - Vesturs meðfram Herjólfsgötu. Í viðbyggingu verða íbúðir með svölum og bílgeymslu. Unnið er út frá núverandi formi hússins og stækkar grunnflöturinn. Ofan á koma 3 hæðir með mismunandi stærðarflötum þar sem flötur minnkar eftir því sem hæðarkóti hækkar. Þetta er gert til þess að hönnun og útlit viðbyggingar falli betur inni núverandi umhverfi og skipulag.

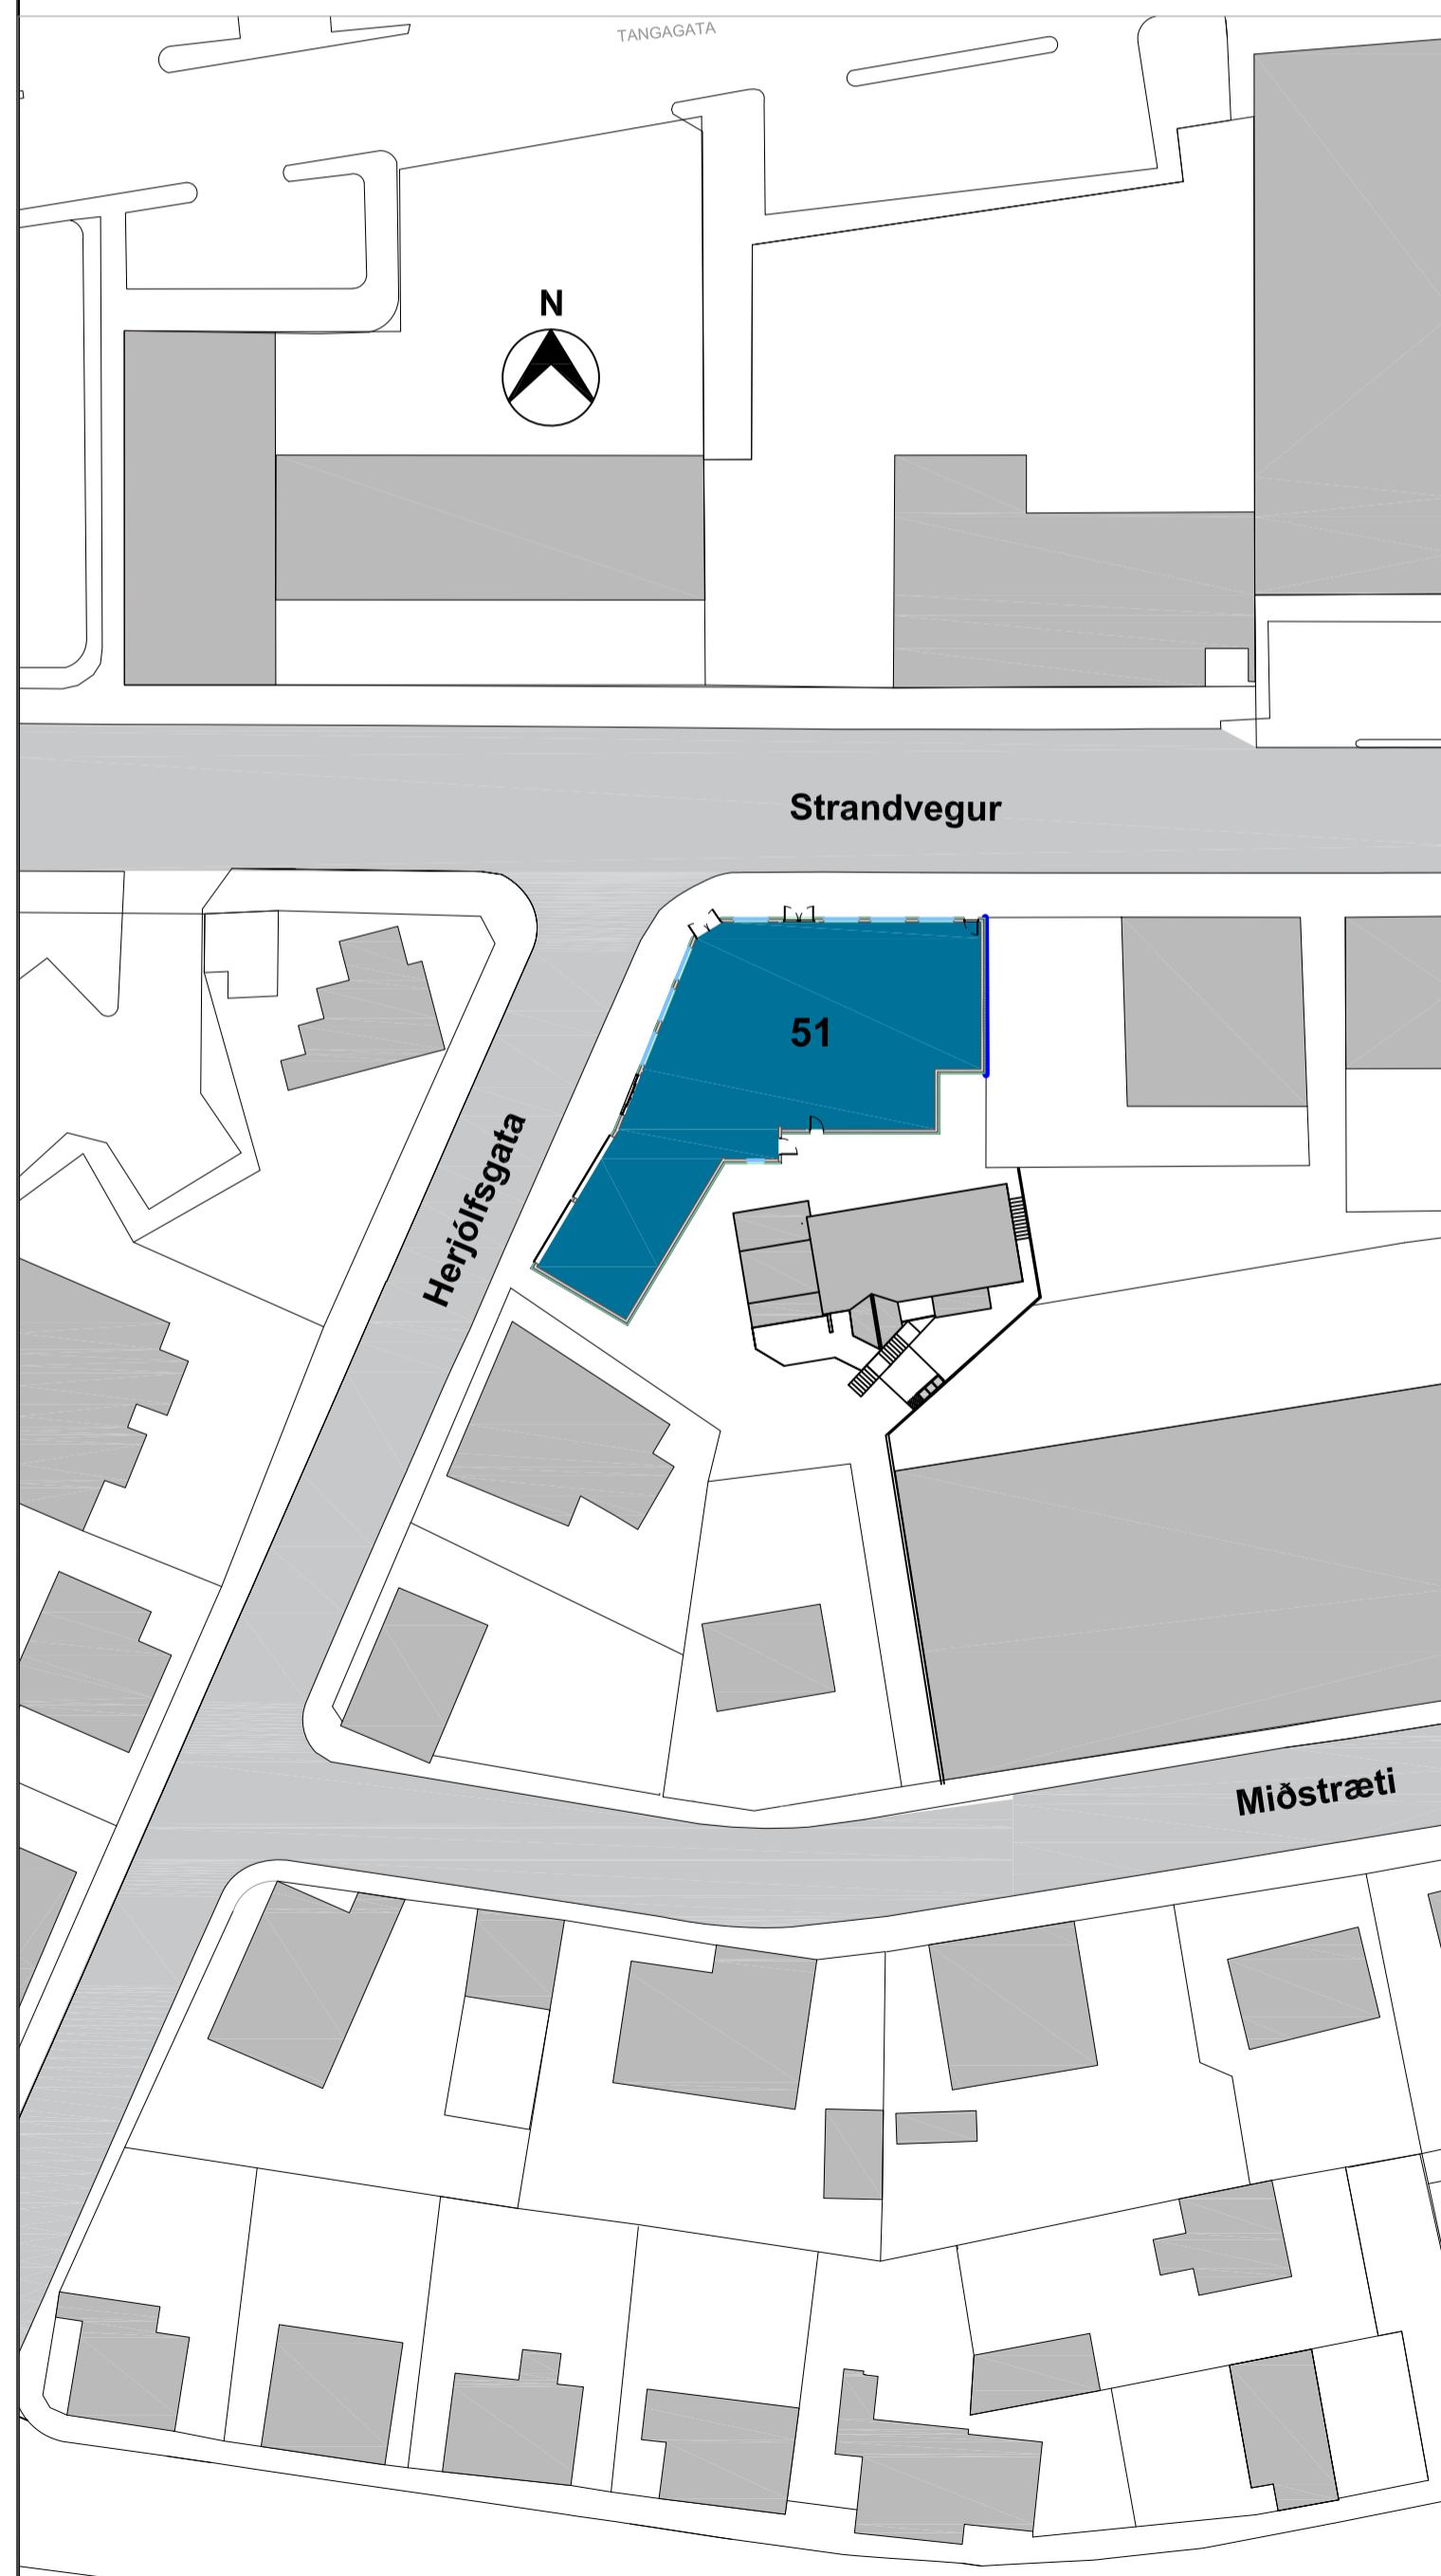

TILVÍSUN	ÚTG. DAGS	SKYRINGAR	TEIK. HANN RÝNT SAMP.	ÚTG. DAGS	SKYRINGAR	TEIK. HANN RÝNT SAMP.	<p>Kirkjuvegi 23 900 Vestmannaeyjum Sími 481-2711 tpz@teiknistofa.is www.teiknistofa.is</p>	ÚTG. DAGS	HANNAD	MÆLIKVARDI	Strandvegur 51 900 Vestmannaeyjar Aðaluppdráttur - Sérteikning Afstöðumynd og þrívídd - Tillaga Viðbygging og endurskipulagning
	2021-06-02							RS	RS		
								YFIRFARID	TEIKNAD		
								BB	RS		
								SAMPYKKT:			VERKFRANG 0000 TEIKNING 100